


LAGER

Sandgruebstrasse 2a/2b | 6210 Sursee
Untergeschoss

Fläche A U1 M1: 24.7 m²
 Fläche A U1 M2: 14.8 m²
 Fläche A U1 M3: 15.0 m²
 Raumhöhen: 270.0 bis 290.0 cm

Fläche B U1 M1: 23.1 m²
 Fläche B U1 M2: 24.6 m²
 Fläche B U1 M3: 36.0 m²
 Raumhöhen: 270.0 bis 290.0 cm



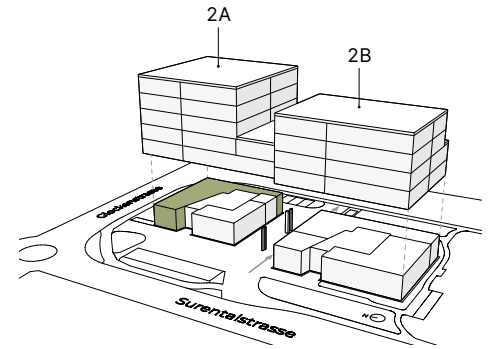

VERKAUF A 00 M1

Sandgruebstrasse 2a | 6210 Sursee

Erdgeschoss

Fläche: 224.0 m²

Raumhöhe: 478.0 cm




MST. 1:200



Planstand November 2024. Alle Angaben, Pläne und Zeichnungen sind unverbindlich. Bei sämtlichen Flächenangaben handelt es sich um Circumasse. Änderungen bleiben vorbehalten. Die dargestellte Möblierung ist nicht Bestandteil des Mietangebotes.

LINK-SURSEE.CH

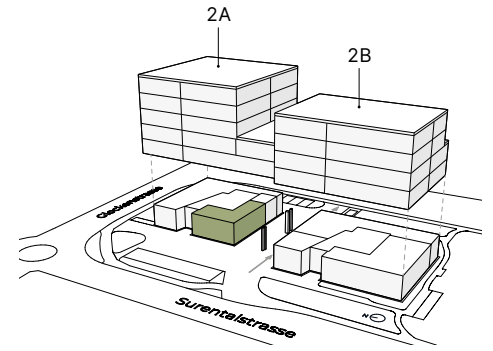

VERKAUF A 00 M2

Sandgruebstrasse 2a | 6210 Sursee

Erdgeschoss

Fläche: 88.9 m²

Raumhöhe: 478.0 cm




MST. 1:200



Planstand November 2024. Alle Angaben, Pläne und Zeichnungen sind unverbindlich. Bei sämtlichen Flächenangaben handelt es sich um Circumasse. Änderungen bleiben vorbehalten. Die dargestellte Möblierung ist nicht Bestandteil des Mietangebotes.

LINK-SURSEE.CH

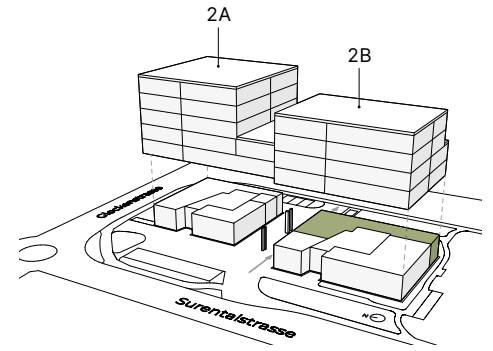


VERKAUF COOP PRONTO SHOP

Sandgruebestrasse 2b | 6210 Sursee
Erdgeschoss



MST. 1:200




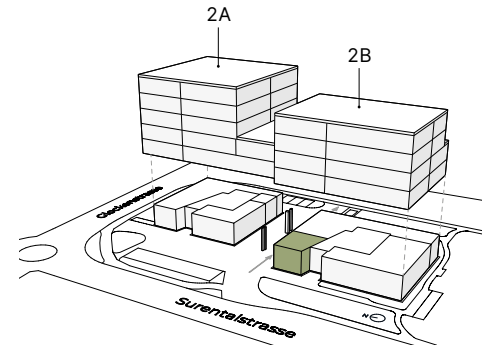

VERKAUF B 00 M1


Sandgruebstrasse 2b | 6210 Sursee
Erdgeschoss

Fläche: 56.1 m²
Raumhöhe: 478.0 cm

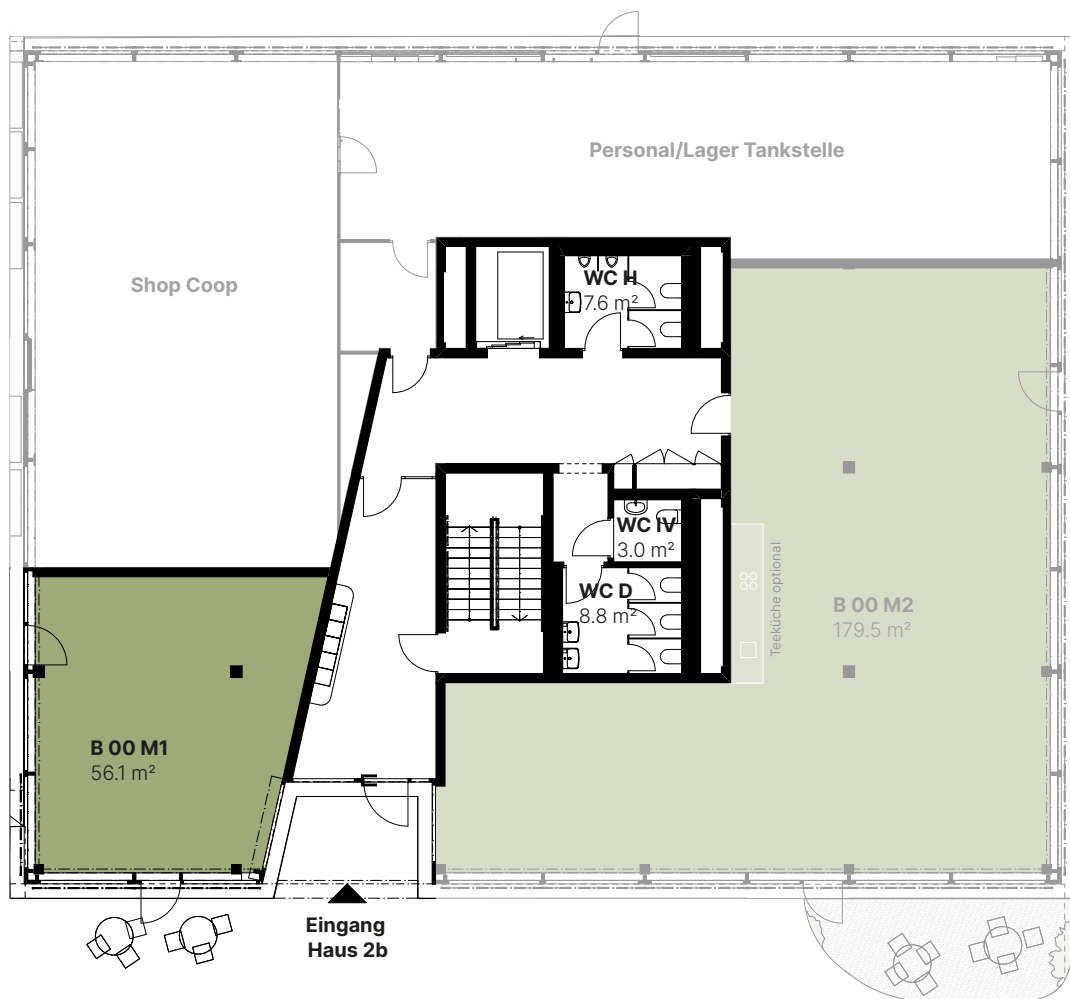

MST. 1:200



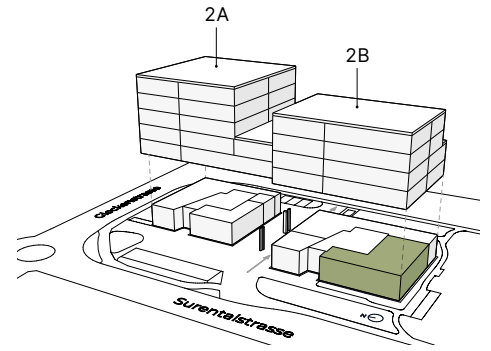


VERKAUF B 00 M2

Sandgruebstrasse 2b | 6210 Sursee
Erdgeschoss

Fläche: 179.5 m²
Raumhöhe: 478.0 cm




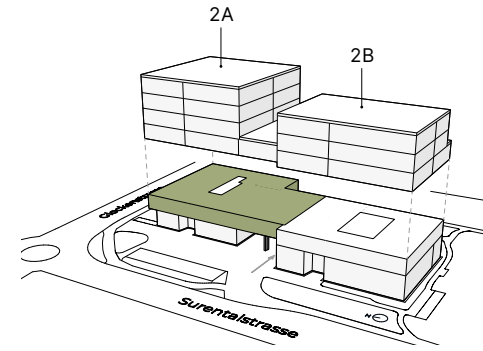


GEWERBE/BÜRO A 01 M1

Sandgruebstrasse 2a | 6210 Sursee
1. Obergeschoss

Fläche: 783.3 m²
Raumhöhe: 300.0 cm

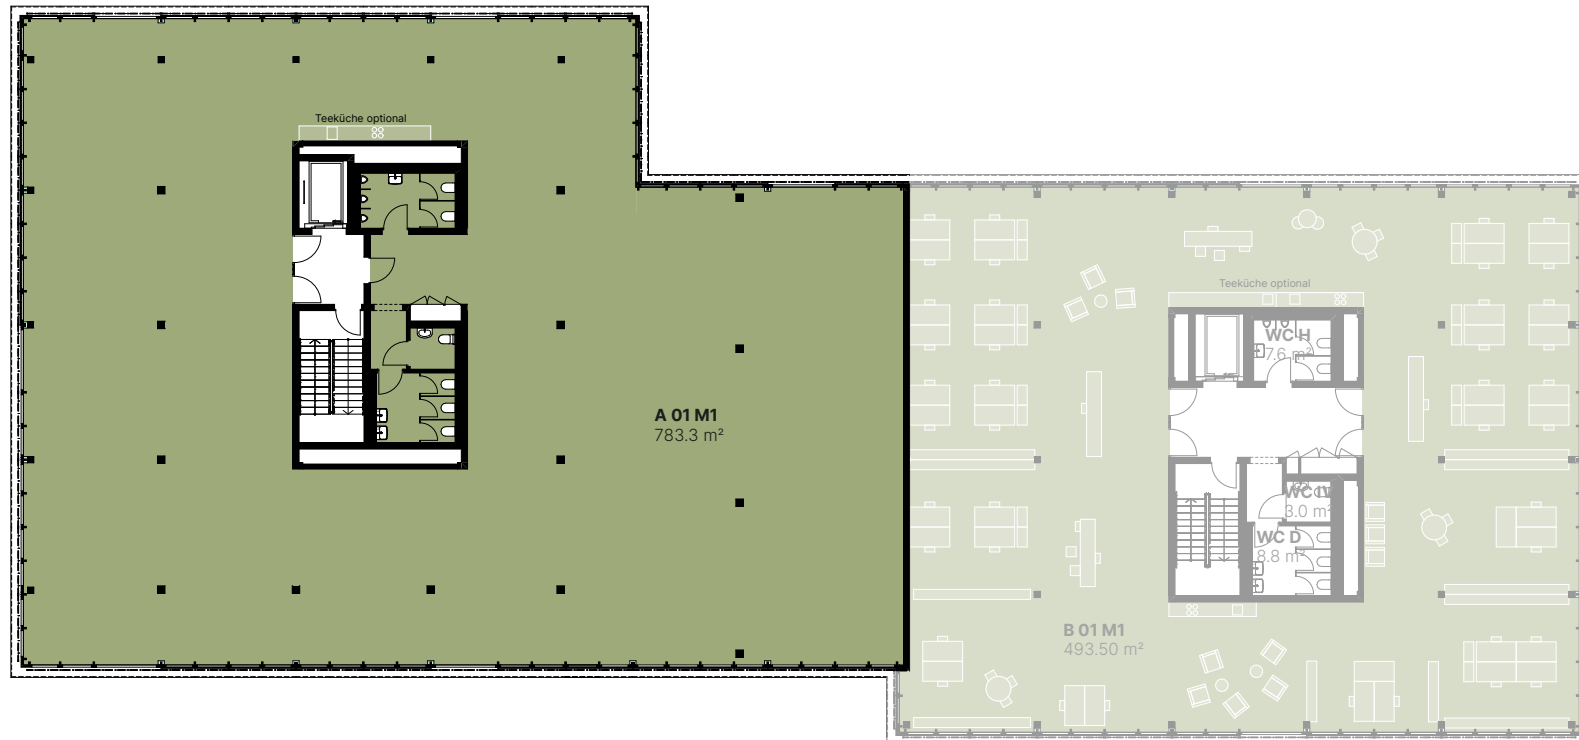

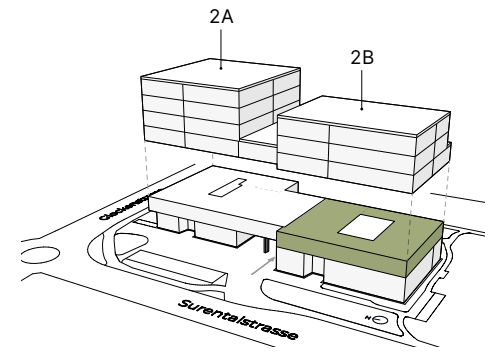


GEWERBE/BÜRO B 01 M1

Sandgruebstrasse 2b | 6210 Sursee
1. Obergeschoss

Fläche: 493.5 m²
Raumhöhe: 300.0 cm




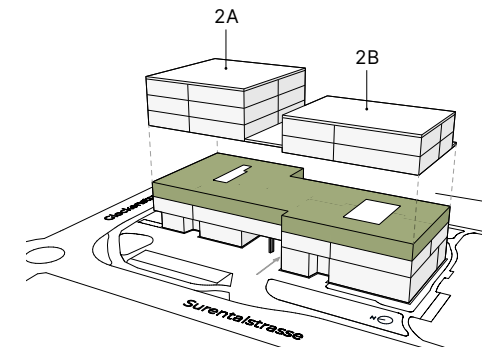


LAYOUTSTUDIE BILDUNGSZENTRUM A 02 M1

Sandgruebstrasse 2a | 6210 Sursee
2. Obergeschoss

Fläche: 1'307.0 m²
Raumhöhe: 300.0 cm

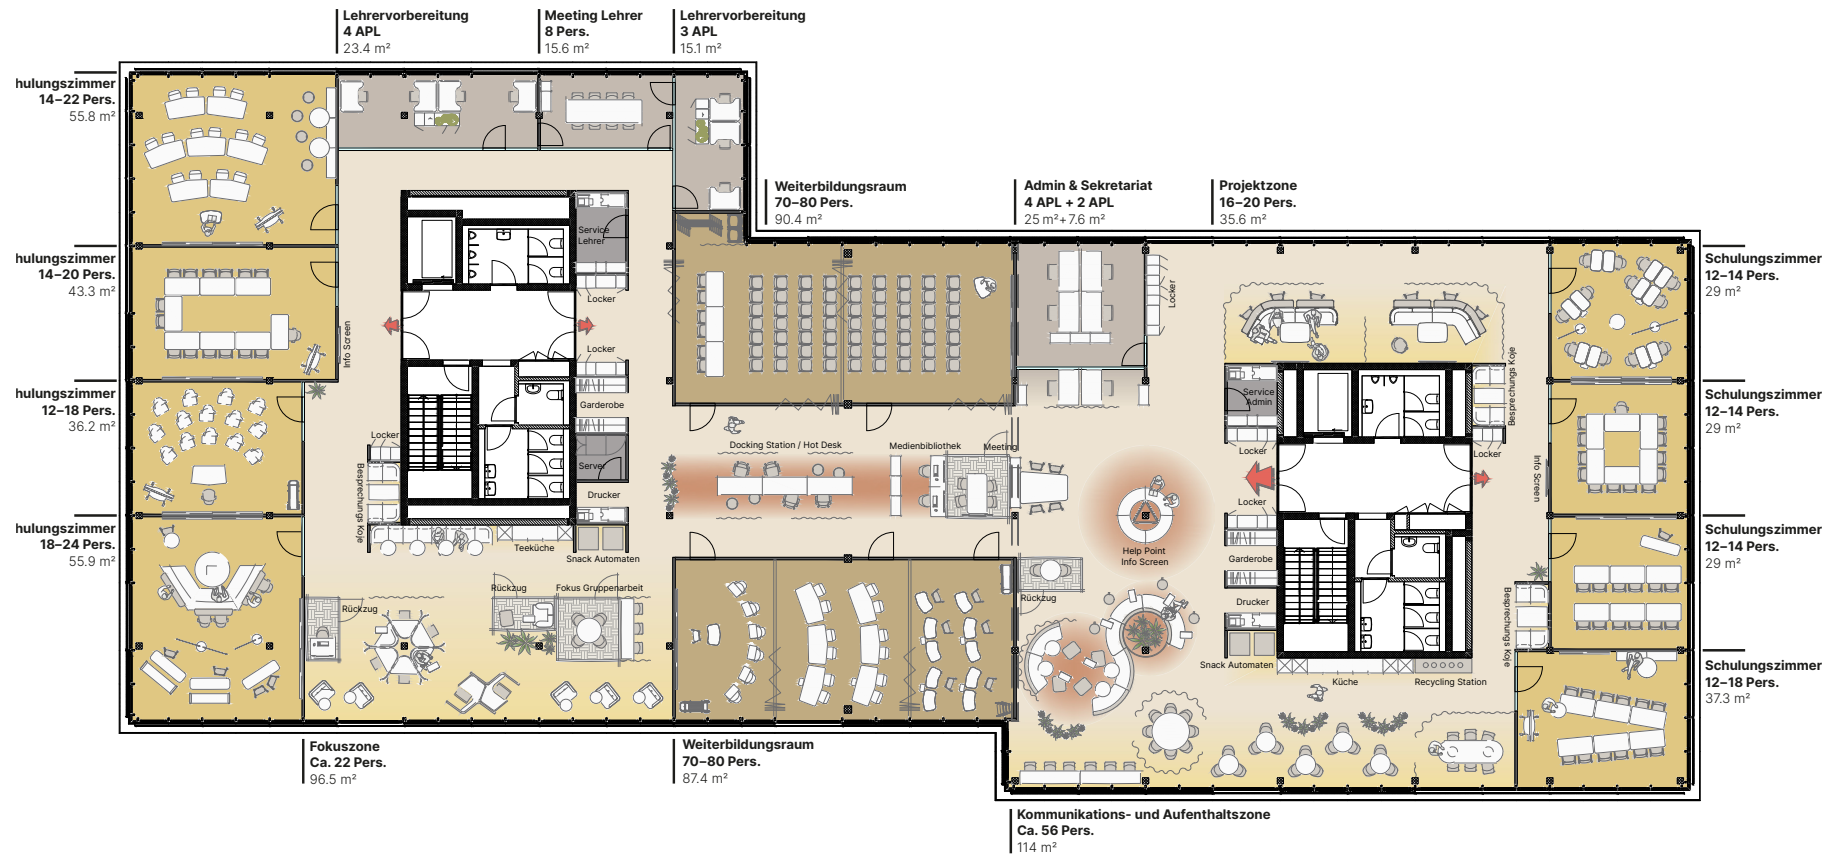


MST. 1:300

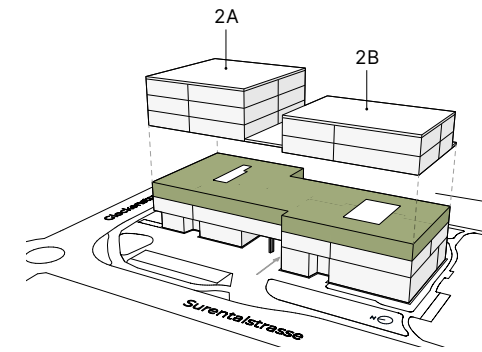


GEWERBE/BÜRO A 02 M1

Sandgruebstrasse 2a | 6210 Sursee
2. Obergeschoss

Fläche: 1'307.0 m²
Raumhöhe: 300.0 cm

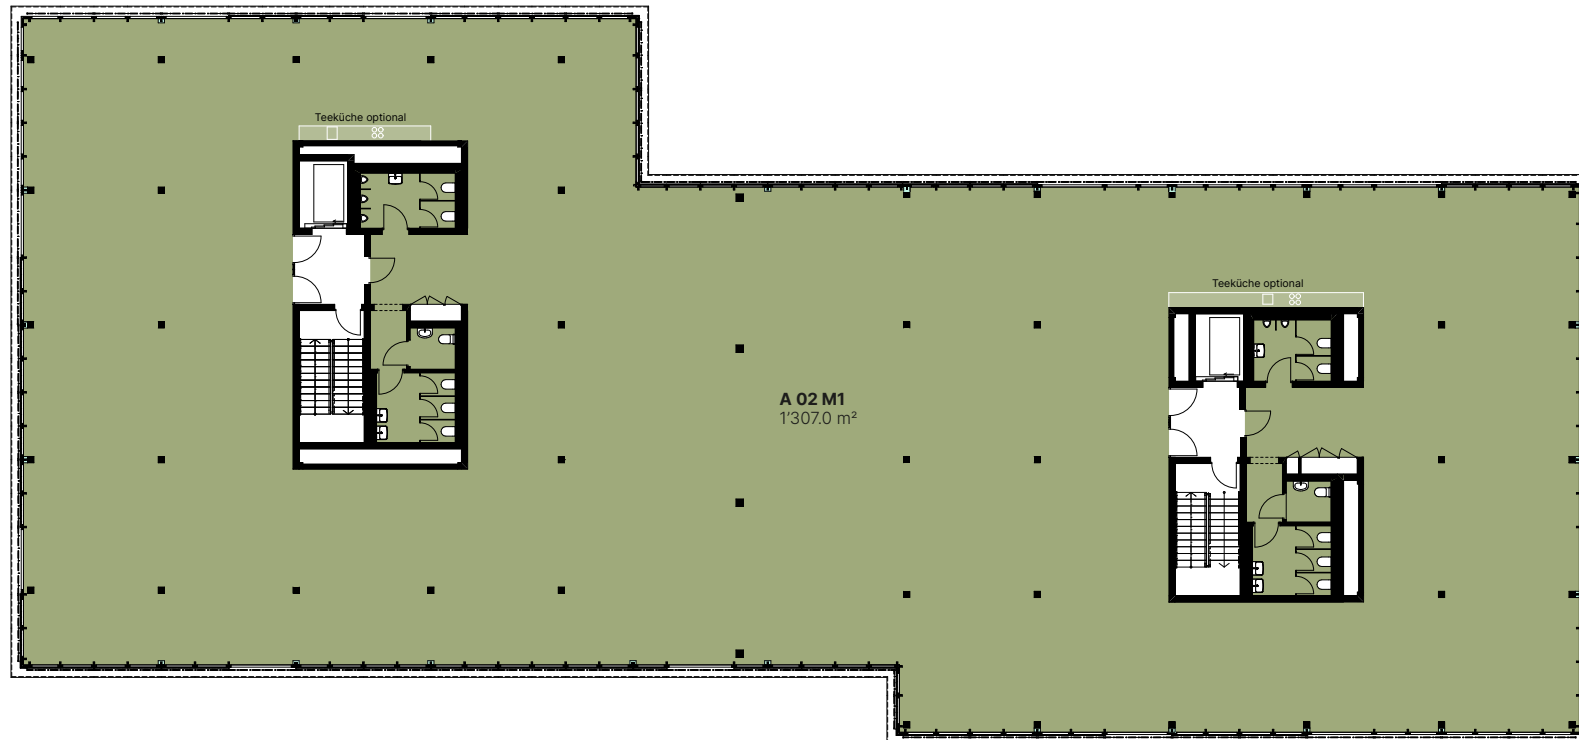

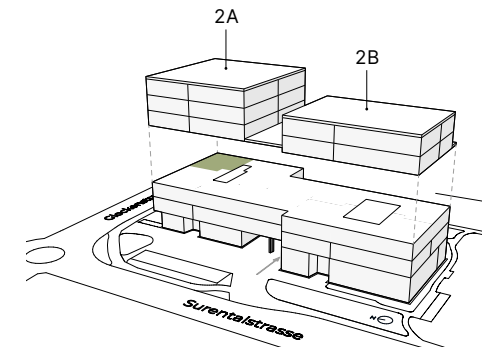


GEWERBE/BÜRO A 02 M1

Sandgruebstrasse 2a | 6210 Sursee
2. Obergeschoss

Fläche: 124.9 m²
Raumhöhe: 300.0 cm



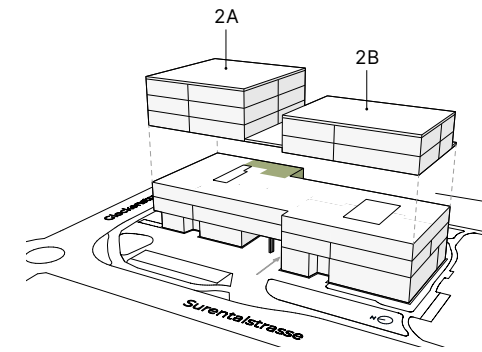


GEWERBE/BÜRO A 02 M2

Sandgruebstrasse 2a | 6210 Sursee
2. Obergeschoss

Fläche: 89.0 m²
Raumhöhe: 300.0 cm



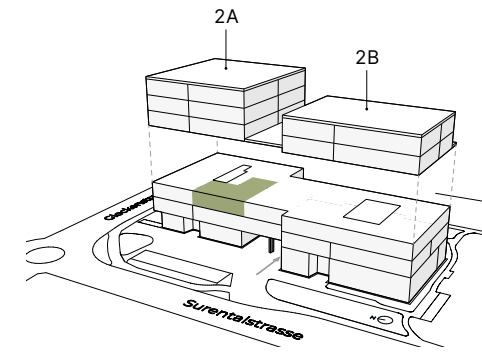


GEWERBE/BÜRO A 02 M3

Sandgruebstrasse 2a | 6210 Sursee
2. Obergeschoss

Fläche: 145.0 m²
Raumhöhe: 300.0 cm



MST. 1:300

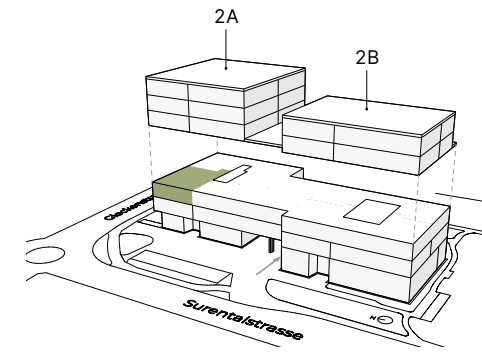


GEWERBE/BÜRO A 02 M4

Sandgruebstrasse 2a | 6210 Sursee
2. Obergeschoss

Fläche: 150.9 m²
Raumhöhe: 300.0 cm



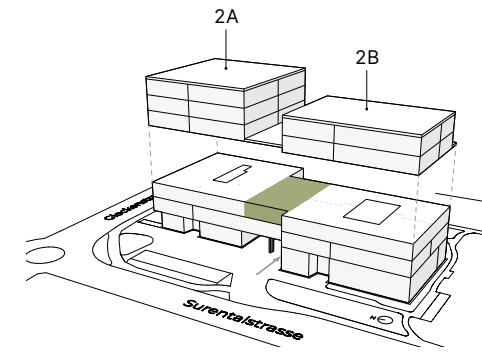


GEWERBE/BÜRO C 02 M1

Sandgruebstrasse 2a | 6210 Sursee
2. Obergeschoss

Fläche: 204.8 m²
Raumhöhe: 300.0 cm



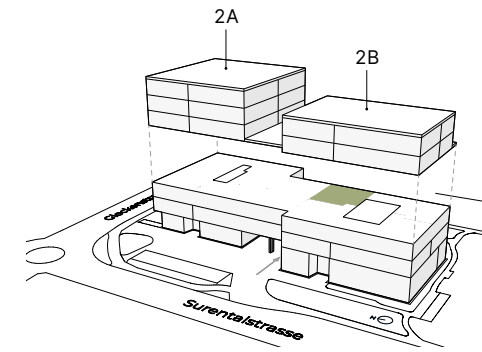


GEWERBE/BÜRO B 02 M1

Sandgruebstrasse 2b | 6210 Sursee
2. Obergeschoss

Fläche: 107.9 m²
Raumhöhe: 300.0 cm



MST. 1:300

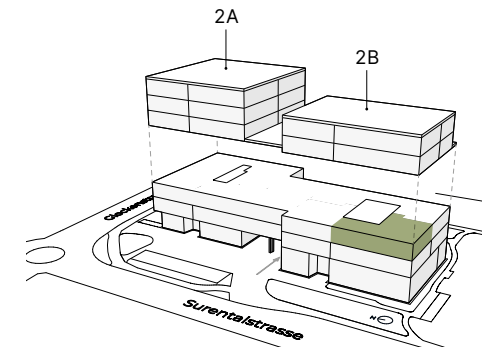


GEWERBE/BÜRO B 02 M3

Sandgruebstrasse 2b | 6210 Sursee
2. Obergeschoss

Fläche: 136.0 m²
Raumhöhe: 300.0 cm



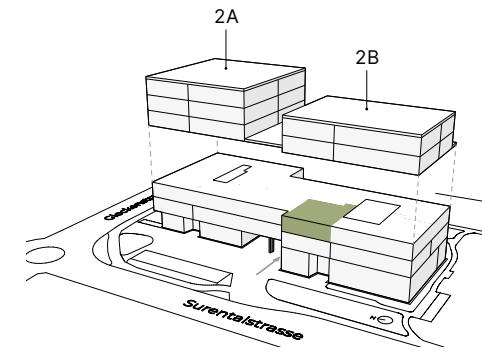


GEWERBE/BÜRO B 02 M4

Sandgruebstrasse 2b | 6210 Sursee
2. Obergeschoss

Fläche: 116.5 m²
Raumhöhe: 300.0 cm



MST. 1:300

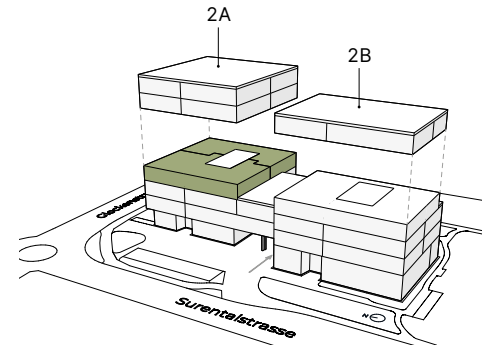


LAYOUTSTUDIE PRAXIS / SHOWROOM A 03 M1 + M2


Sandgruebstrasse 2a | 6210 Sursee

3. Obergeschoss

Fläche: 382.5 m² / 148.9 m²

Raumhöhe: 300.0 cm

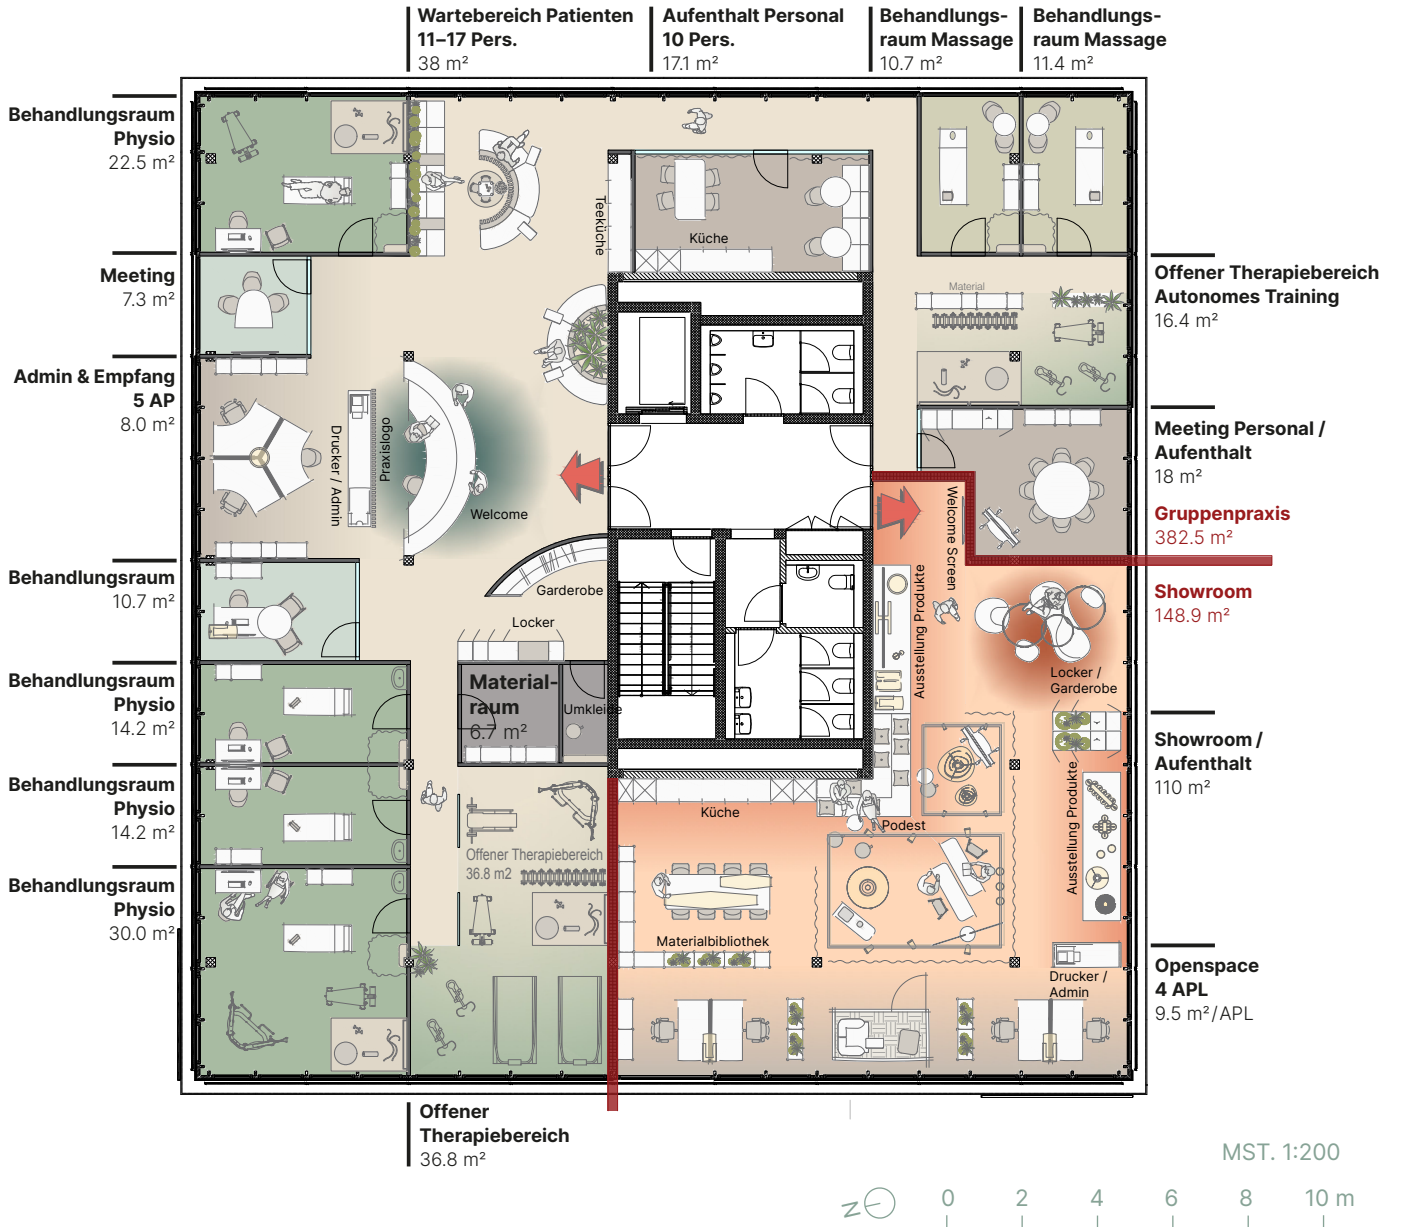

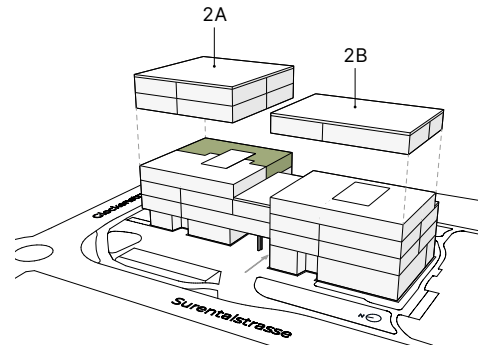

BÜRO A 03 M1


Sandgruebstrasse 2a | 6210 Sursee

3. Obergeschoss

Fläche: 234.8 m² *


Raumhöhe: 300.0 cm

* in 2 Flächen unterteilbar

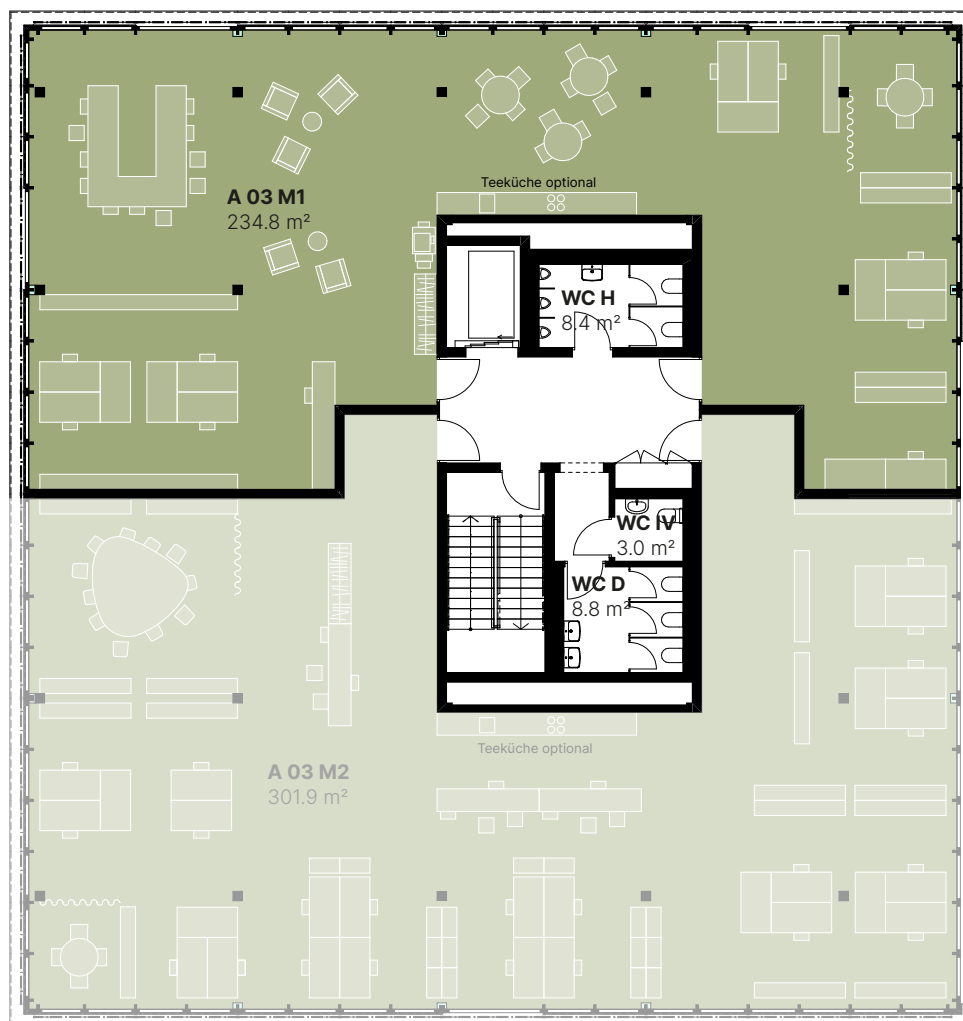

MST. 1:200



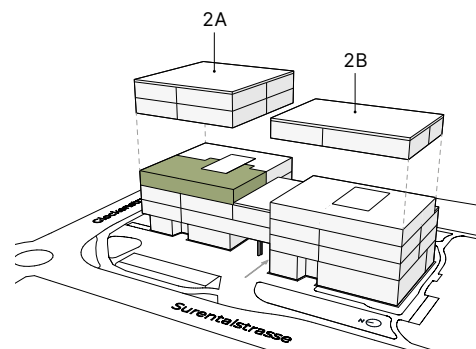

BÜRO A 03 M2


Sandgruebstrasse 2a | 6210 Sursee

3. Obergeschoss

Fläche: 301.9 m² *


Raumhöhe: 300.0 cm

* in 2 Flächen unterteilbar

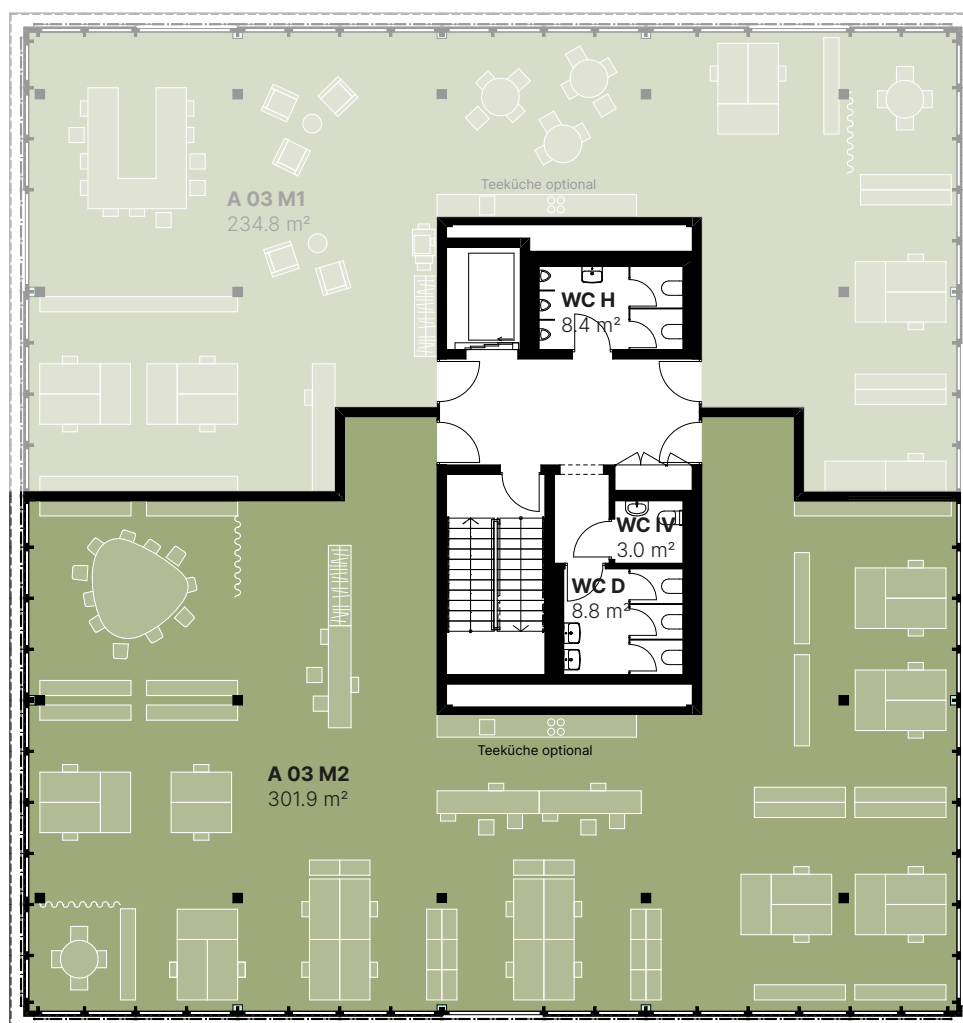

MST. 1:200



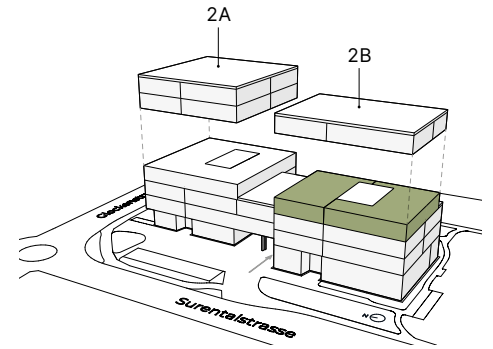


LAYOUTSTUDIE DIENSTLEISTUNGSFLÄCHE B 03 M1 + M2

Sandgruebstrasse 2b | 6210 Sursee

3. Obergeschoss


Fläche: 429.0 m²

Raumhöhe: 265.0 cm

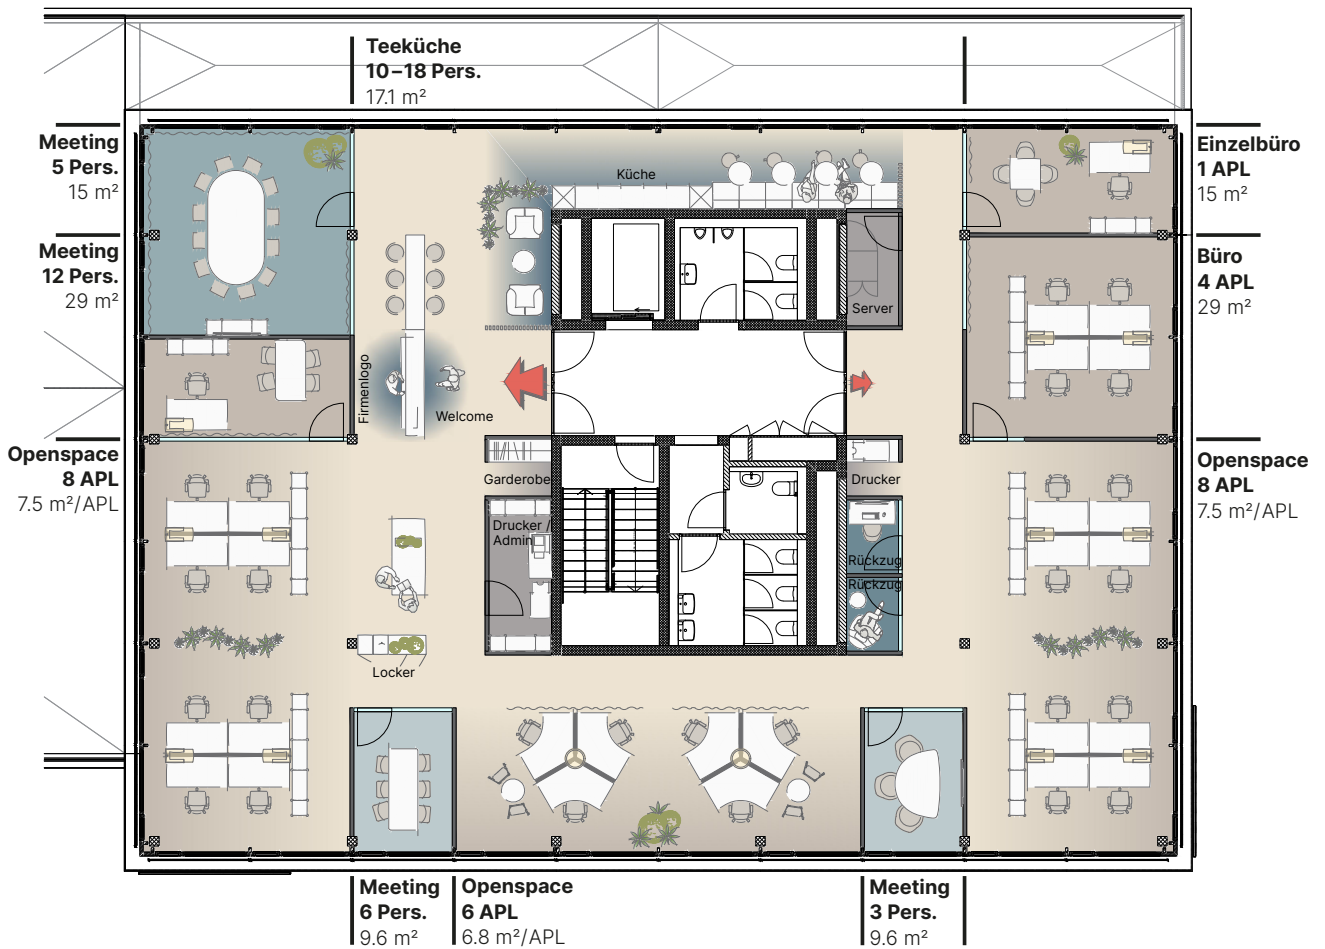

MST. 1:200



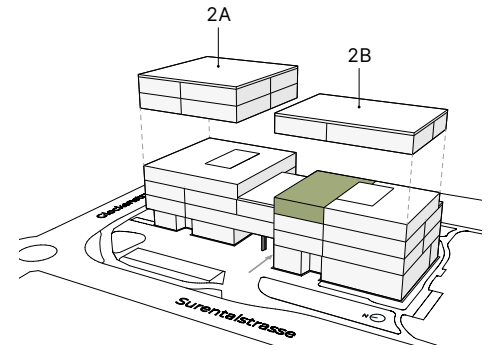

BÜRO B 03 M1


Sandgruebstrasse 2b | 6210 Sursee

3. Obergeschoss

Fläche: 211.9 m²*


Raumhöhe: 265.0 cm

* in 2 Flächen unterteilbar

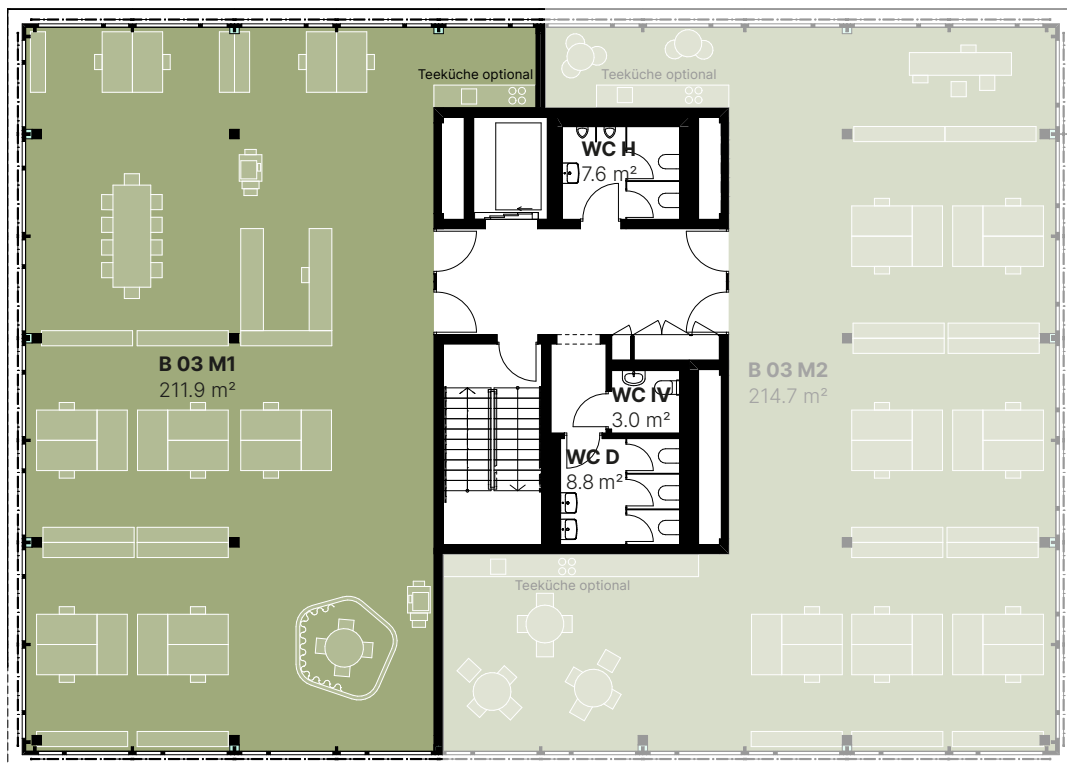

MST. 1:200



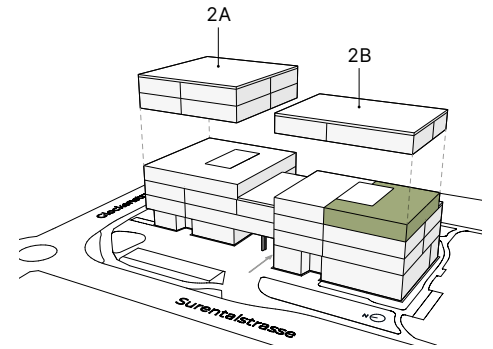

BÜRO B 03 M2


Sandgruebstrasse 2b | 6210 Sursee

3. Obergeschoss

Fläche: 214.7 m²*


Raumhöhe: 265.0 cm

* in 2 Flächen unterteilbar

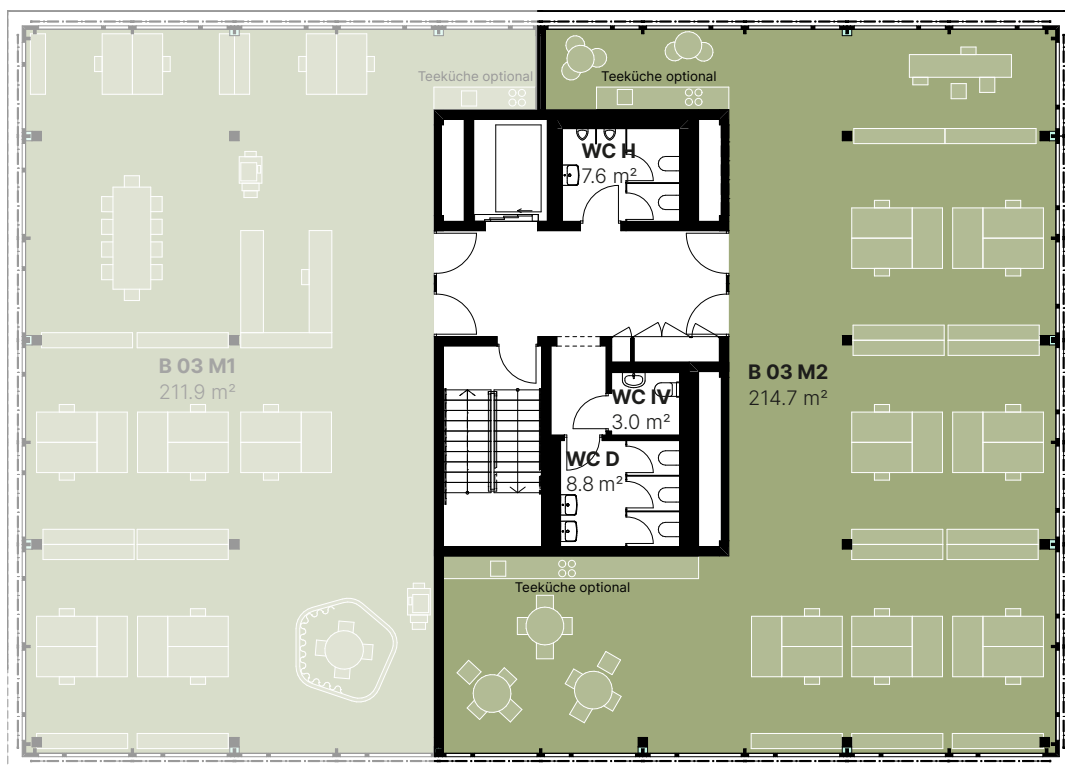

MST. 1:200



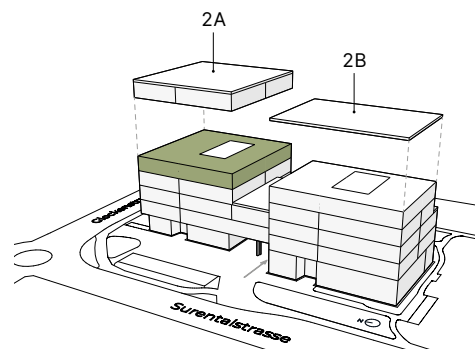


BÜRO A 04 M1

Sandgruebstrasse 2a | 6210 Sursee

4. Obergeschoss


Fläche: 542.1 m²

Raumhöhe: 300.0 cm

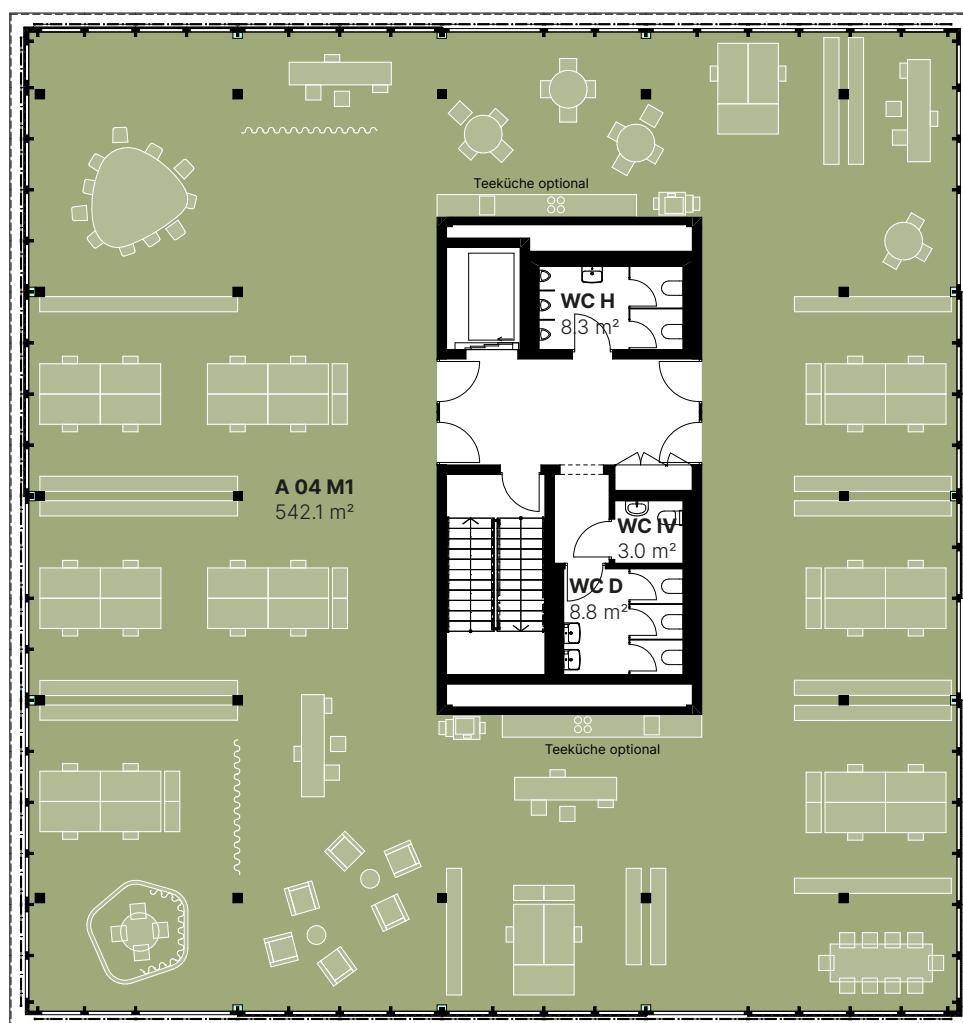

MST. 1:200



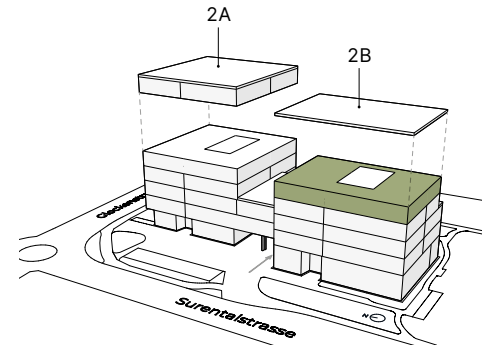

BÜRO B 04 M1


Sandgruebstrasse 2b | 6210 Sursee

4. Obergeschoss

Fläche: 428.4 m²*


Raumhöhe: 265.0 cm

* in 4 Flächen unterteilbar

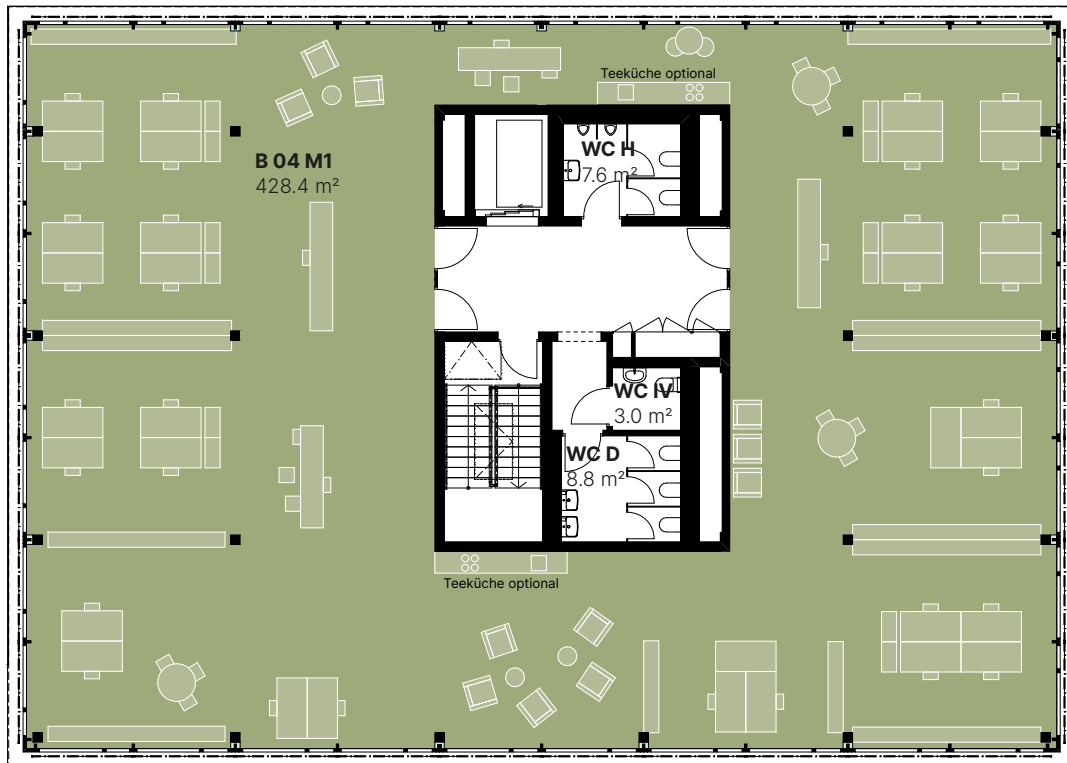

MST. 1:200



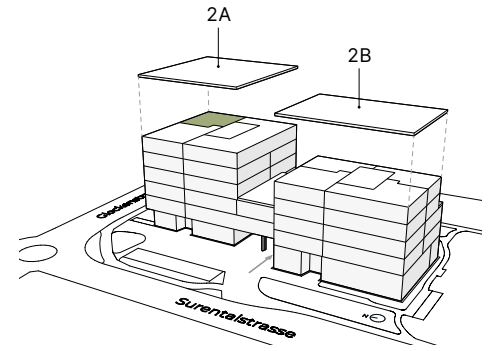

BÜRO A 05 M1

Sandgruebstrasse 2a | 6210 Sursee

5. Obergeschoss


Fläche: 126.9 m²

Raumhöhe: 284.0 cm



MST. 1:200



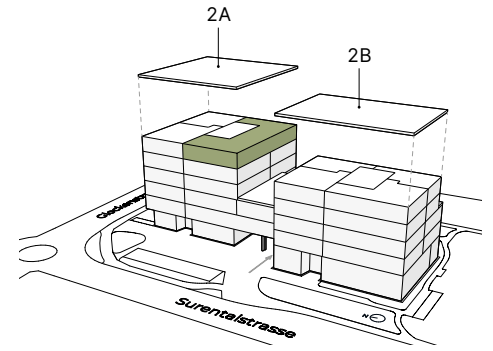

BÜRO A 05 M2


Sandgruebstrasse 2a | 6210 Sursee

5. Obergeschoss

Fläche: 259.7 m²


Raumhöhe: 284.0 cm

* in 2 Flächen unterteilbar

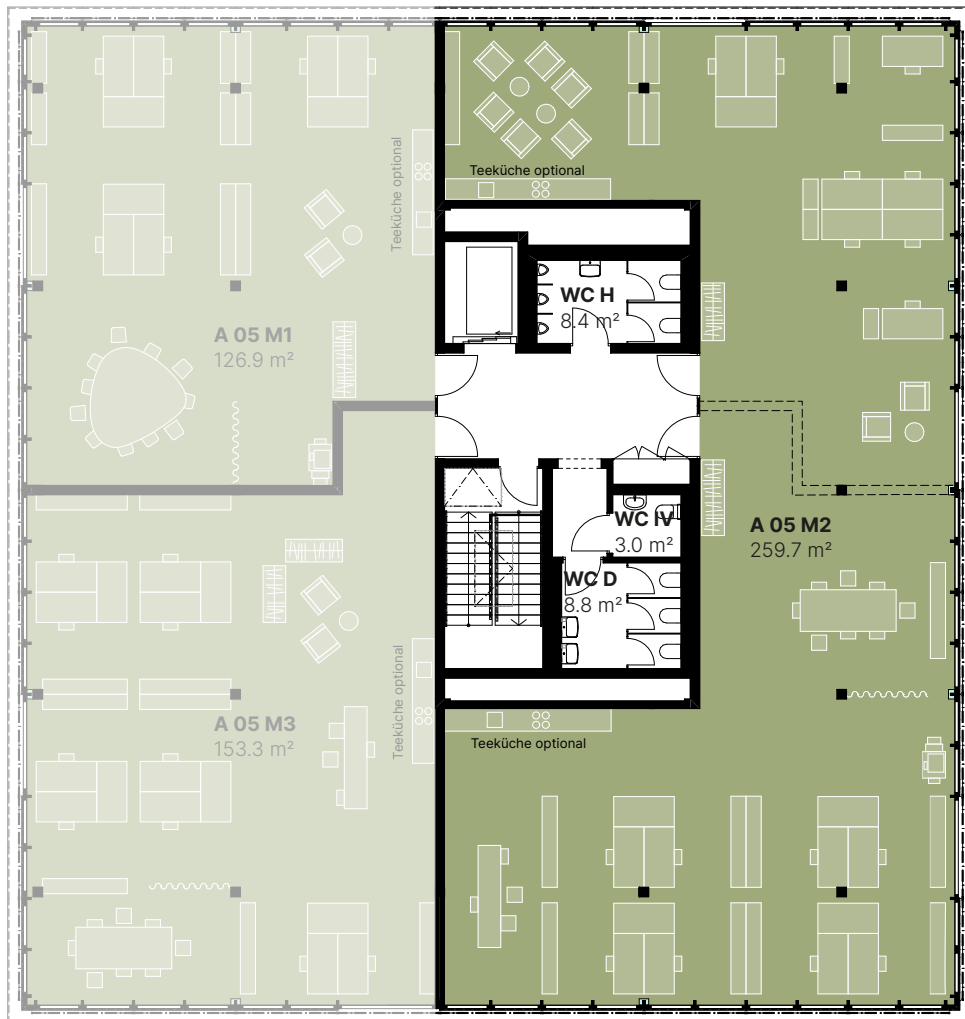

MST. 1:200



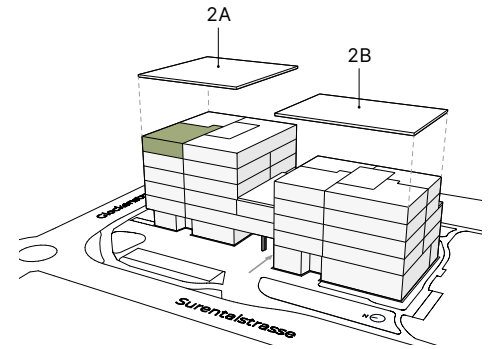


BÜRO A 05 M3

Sandgruebstrasse 2a | 6210 Sursee

5. Obergeschoss

Fläche: 153.3 m²

Raumhöhe: 284.0 cm

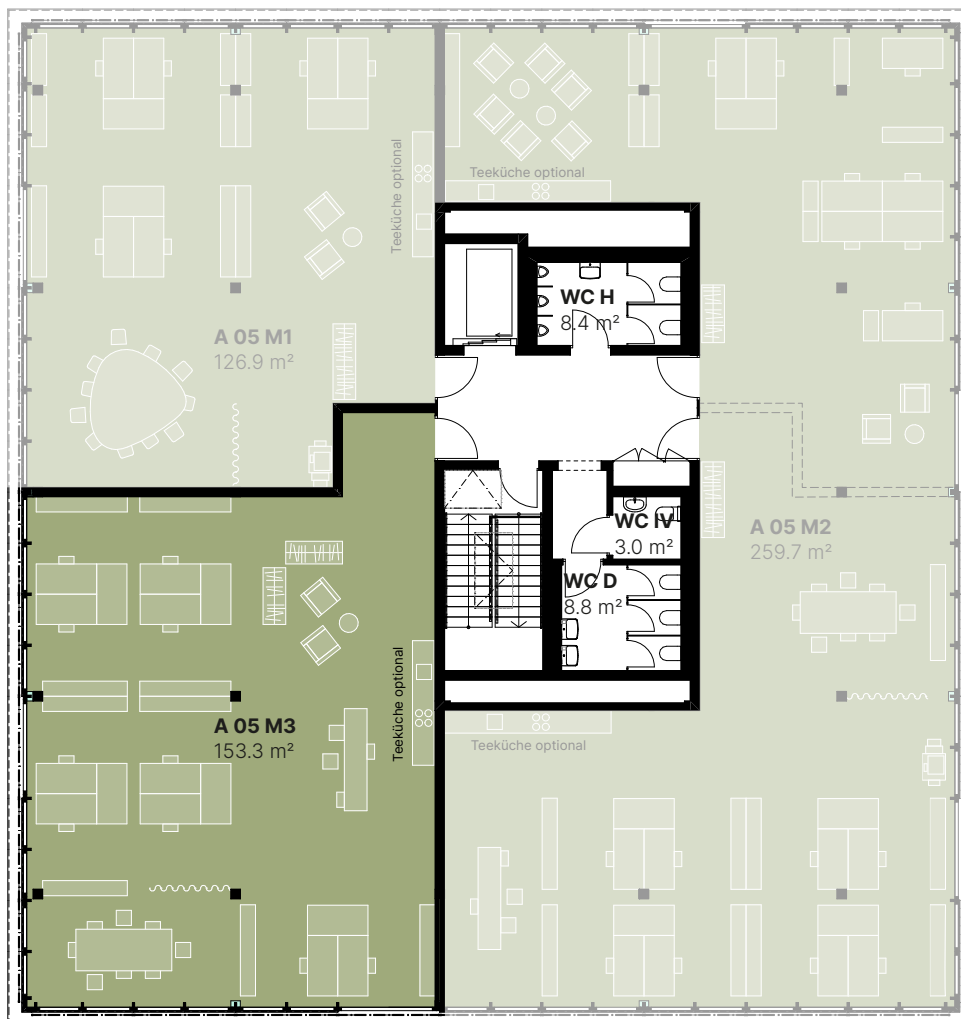

MST. 1:200

